


# OBEC MALHOSTOVICE

Malhostovice č.p.75

PSČ 666 03 Tišnov 3

okres Brno – venkov

kraj Jihomoravský

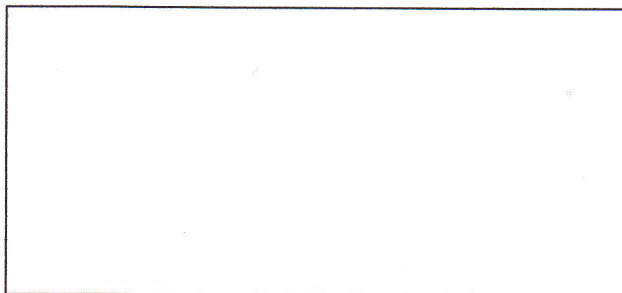

Váš dopis / ze dne

naše značka  
/2013

vyřizuje  
Grünwald

Malhostovice  
3.10.2013

## **Věc: výzva k podání nabídky**

Vyzýváme Vás v souladu s ustanovením § 18, odst. 5 a § 12, odst.3 zákona č. 137/2006 Sb., o zadávání veřejných zakázek, ve znění pozdějších změn, předpisů a doplňků k podání cenové nabídky na veřejnou zakázku dle následujících požadavků:

### **1) ZADAVATEL**

**Obec MALHOSTOVICE**, se sídlem Malhostovice č.p. 75, PSČ 666 03 Tišnov 3, okres Brno – venkov, kraj Jihomoravský, IČO: 00282057, DIČ: CZ00282057, tel. 549 424 188, fax: 549 425 103, mob: 724 185 249, e-mail: [malhostovice@volny.cz](mailto:malhostovice@volny.cz).

Zastoupená starostou obce **panem Petrem GRÜNWALDEM**

### **2) VYMEZENÍ PLNĚNÍ VEŘEJNÉ ZAKÁZKY**

Předmětem plnění veřejné zakázky je kompletní dodávka a realizace stavby "**NUZÍŘOV – U PARKU, Rekonstrukce místní komunikace**", dle PD vyhotovené projektantem Petrem KRÍŽEM, bytem Vaculíkova 9, PSČ 638 00 Brno.

Nabídka bude zpracována v písemné formě, v českém jazyce a v jednom originálním vyhotovení.

### **3) DOBA A MÍSTO PLNĚNÍ VEŘEJNÉ ZAKÁZKY**

Místem plnění veřejné zakázky je **intravilán obce NUZÍŘOV, stavba na pozemcích parc.č. 712/2, 202/3, 202/4 a 202/1 v k.ú. NUZÍŘOV – druh pozemku ostatní plocha, ve vlastnictví obce MALHOSTOVICE.**

Termín zahájení stavby je **nejpozději 15.11.2013**

Termín dokončení stavby je **10.12.2013**, včetně předávacích protokolů stavby, požadovaných zkoušek a vyklizení staveniště.

Podpisu smlouvy o dílo podléhá její schválení v zastupitelstvu zadavatele.

#### 4) ZPUSOB ZPRACOVÁNÍ NABÍDKY A PLATEBNÍ PODMÍNKY

V nabídce uchazeč předloží:

- způsob a realizaci díla s přihlédnutím k zabezpečení staveniště
- cena a rozsah zakázky (nabídkovou cenu bez DPH a včetně DPH)
- způsob uložení přebytečné zeminy a zbytkového stavebního materiálu
- záruka za provedené práce
- reference o firmě s uvedením místa již realizovaných zakázek podobného charakteru
- návrh smlouvy o dílo podepsanou statutárním zástupcem uchazeče
- prokázání kvalifikačních předpokladů společně s oprávněním k podnikání

#### 5) ZPUSOB HODNOCENÍ NABÍDEK

Nabídka bude posuzována dle následujících kritérií:

- nabídková cena – váha kritéria 95%
- záruční lhůta – váha kritéria 5%

#### 6) PROKÁZÁNÍ KVALIFIKAČNÍCH PŘEDPOKLADŮ

- základní kvalifikační předpoklady prokáže uchazeč dle § 2b, způsobem uvedeným v §2c zákona 137/2006 Sb. Příslušná oprávnění k podnikání musí být doložena v originále nebo ve stejnopisu s ověřením jeho pravosti. (doklad o oprávnění k podnikání, doklad osvědčující odbornou způsobilost, výpis z Obchodního rejstříku nebo jiné odborné evidence atd.)
- čestná prohlášení uchazeče o nevyhlášení konkurzního či vyrovnávacího řízení na firmu, o nedoplatcích daňových, zda pravomocně nebyl odsouzen pro trestný čin související s předmětem podnikání uchazeče, zda nebyl v posledních třech letech disciplinárně trestán dle zvláštních předpisů upravujících výkon odborné činnosti atd.
- v případě, že předloží nabídku více osob společně nebo jako subdodávku, prokáže každá z těchto osob kvalifikační předpoklady v plném rozsahu.

#### 7) ZADÁVACÍ DOKUMENTACE

Dokumentaci pro zpracování nabídky je projekt vyhotovený Petrem KŽÍŽEM – autorizovaným technikem, bytem Vaculíkova 9, PSČ 638 00 Brno, email: [profilags@quick.cz](mailto:profilags@quick.cz) označený **“NUZÍŘOV – U PARKU, Rekonstrukce místní komunikace”**.

#### 8) PROHLÍDKA MÍSTA REALIZACE STAVBY – MOŽNOSTI KONZULTACE

Prohlídka místa stavby, možnost konzultace zakázky se zadavatelem a předání projektové dokumentace se uskuteční **dne 16.10.2013 v 9.00 hod.**, se schůzkou uchazečů na Obecním úřadě v Malhostovicích se sídlem Malhostovice č.p.75.

S dotazy se obraťte na **pana Petra GRÜNWALDA** – starosta obce MALHOSTOVICE, tel: 724 185 249, 549 424 188, případně na **pana Petra KŘÍŽE** – projektanta, tel: 721 532 693 nebo [profilags@quick.cz](mailto:profilags@quick.cz)

#### 9) LHŮTY PRO PODÁVÁNÍ NABÍDEK

Nabídky je možno podávat v kanceláři Obecního úřadu MALHOSTOVICE **do 4.11.2013 do 12,00 hod.** Nabídka bude předložena v zapečetěné obálce, označené „**Neotevírat**“ a dále **„Soutěž – NUZÍŘOV – U PARKU, Rekonstrukce místní komunikace“**.

Místem podání je **kancelář Obecního úřadu MALHOSTOVICE**, se sídlem Malhostovice č.p.75, PSČ 666 03 Tišnov 3, tel: 549 424 188

## 10) SEZNÁMENÍ S VYHODNOCENÍM

Otevírání obálek uchazečů je dne **5.11.2013 v 19.30 hod.**, na Obecním úřadě v Malhostovicích. Komisi pro hodnocení nabídek jsou členové zastupitelstva zadavatele.

Oznámení o vybrání uchazeče bude zasláno do 7 dnů ode dne otevření obálek s nabídkami uchazečů komisi pro výběr dodavatele.


## 11) PRÁVA ZADAVATELE

- zadavatel si vyhrazuje právo dále jednat o podmínkách smlouvy o dílo
- zadavatel si vyhrazuje právo na zrušení výběrového řízení a nevybrání žádného uchazeče
- zadavatel nepřipouští do konce soutěžní lhůty zveřejnění jmen uchazečů
- zadavatel si vyhrazuje právo na změnu, doplnění a upřesnění podmínek soutěže
- účastník soutěže bere na vědomí, že účastí v soutěži mu nevzniká právo na jakoukoliv úhradu výdajů spojených s účastí v soutěži
- zadavatel si vyhrazuje právo neposkytnout dodavateli zálohu na realizaci díla
- zadavatel předložené nabídky nevrací a ponechává si je jako doklad o zadávacím a výběrovém řízení
- za zpracování nabídky nepřísluší uchazeči žádná úhrada

V Malhostovicích dne 7.10.2013

-----  
Petr GRÜNWALD  
starosta obce MALHOSTOVICE



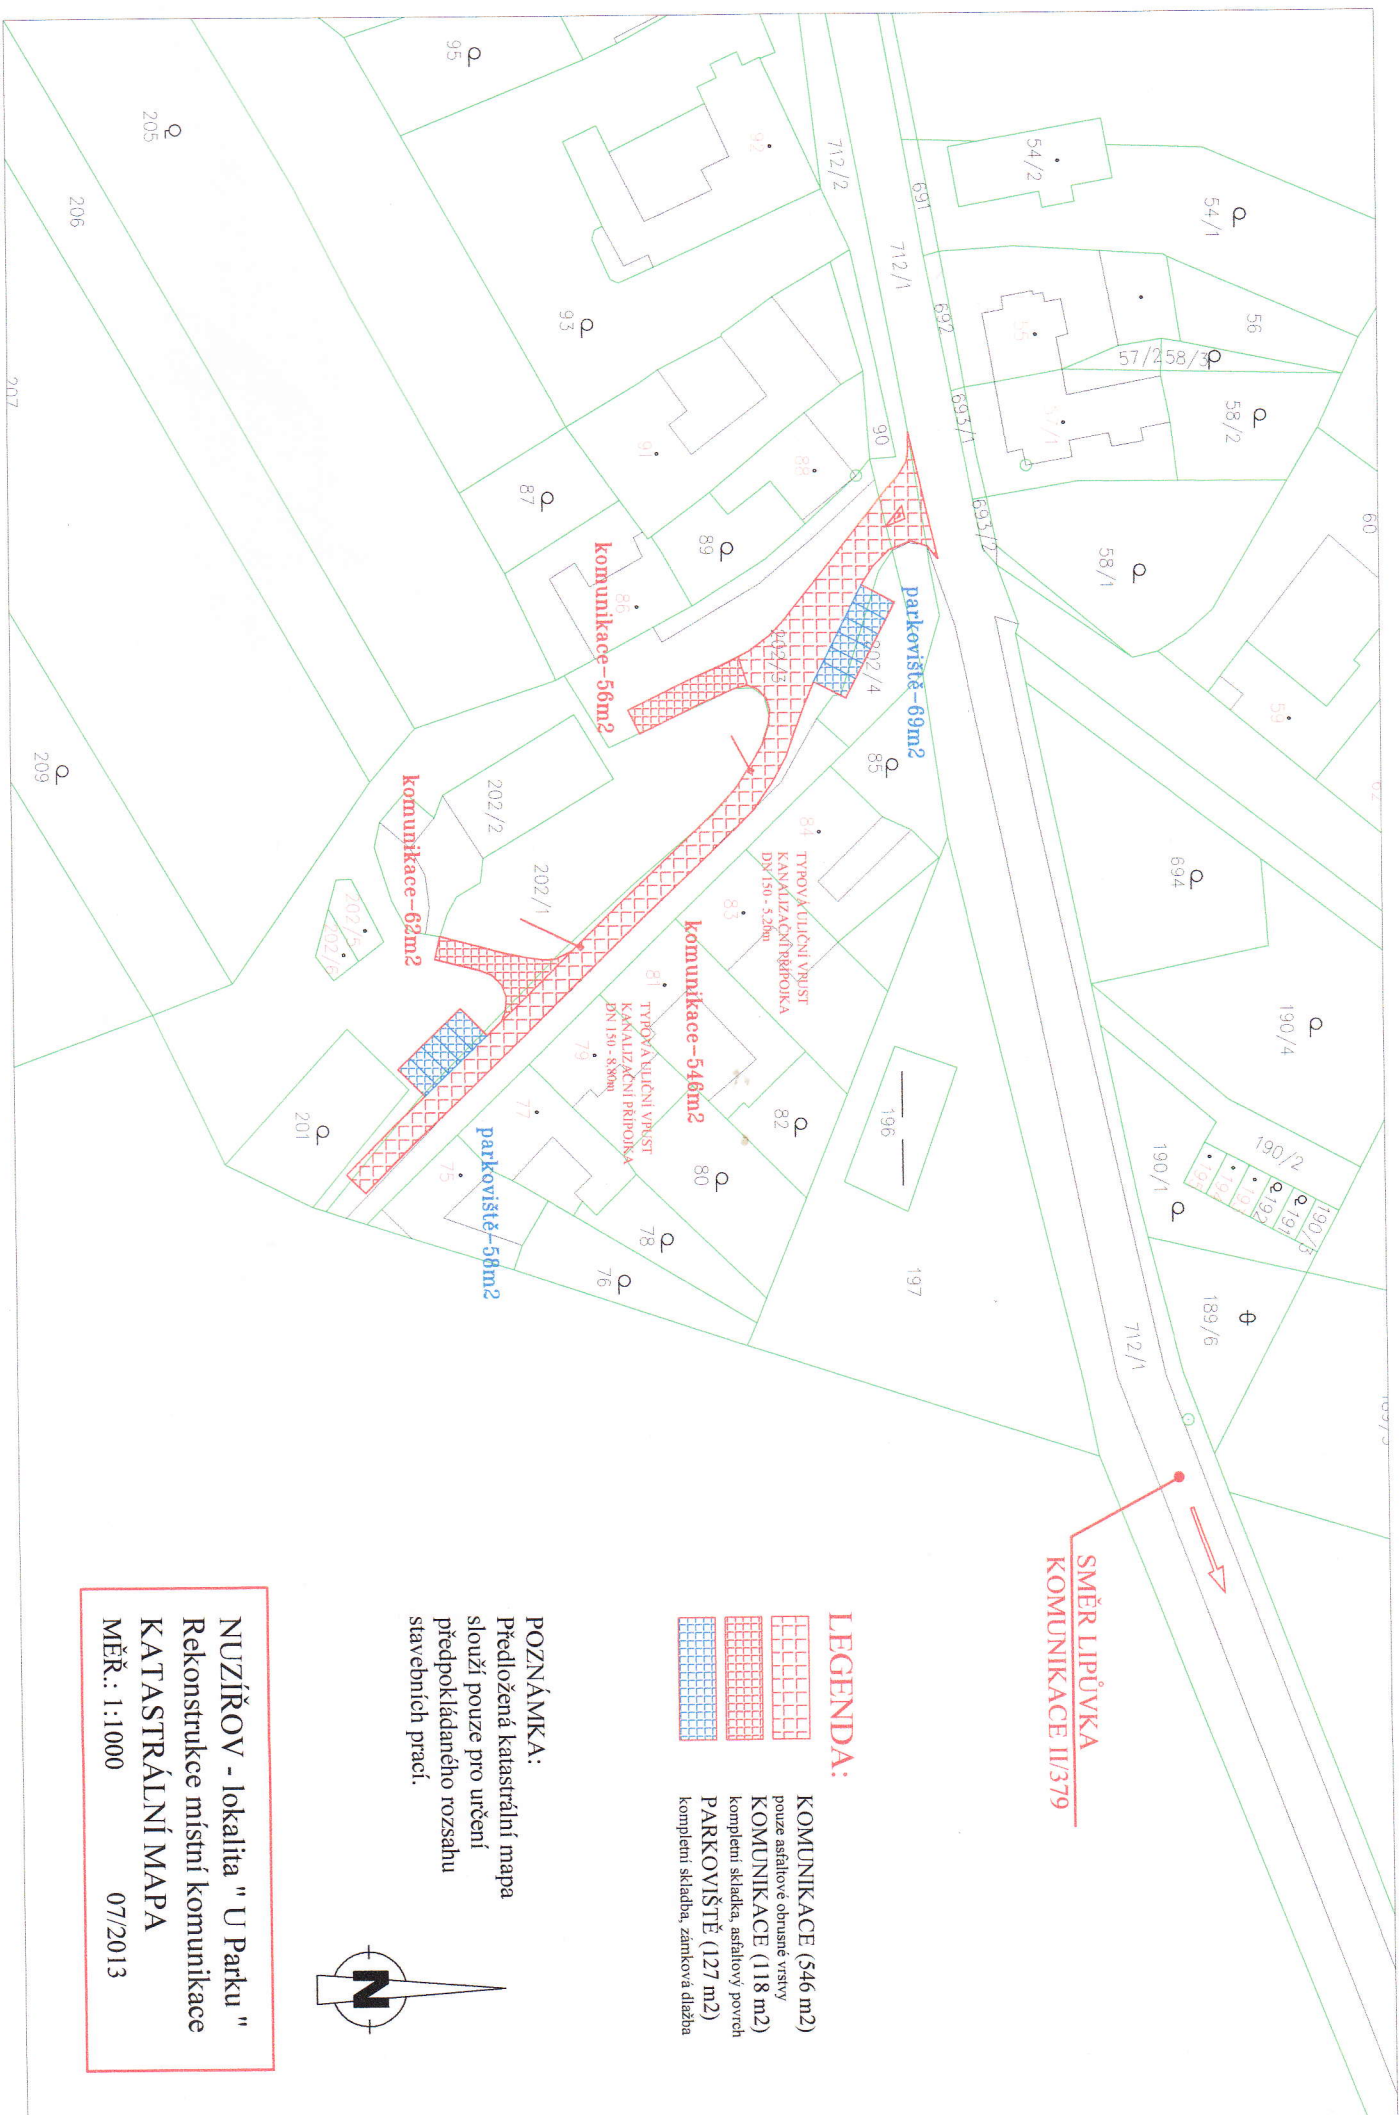

SMĚR LIPŮVKA  
KOMUNIKACE II/379

# LEGENDA:

- KOMUNIKACE (546 m<sup>2</sup>)  
pouze asfaltové obnosné vstupy
- KOMUNIKACE (118 m<sup>2</sup>)  
kompletní skládka, asfaltový povrch
- PARKOVIŠTĚ (127 m<sup>2</sup>)  
kompletní skládka, zánková dlažba

## POZNÁMKA:

Předložena katastrální mapa  
slouží pouze pro určení  
předpokládaného rozsahu  
stavebních prací.



NUZÍŘOV - lokalita "U Parku"  
Rekonstrukce místní komunikace  
KATASTRÁLNÍ MAPA  
MĚŘ.: 1:1000 07/2013