


SCHÉMA PROVIZORNÍHO DOPRAVNÍHO ZNAČENÍ

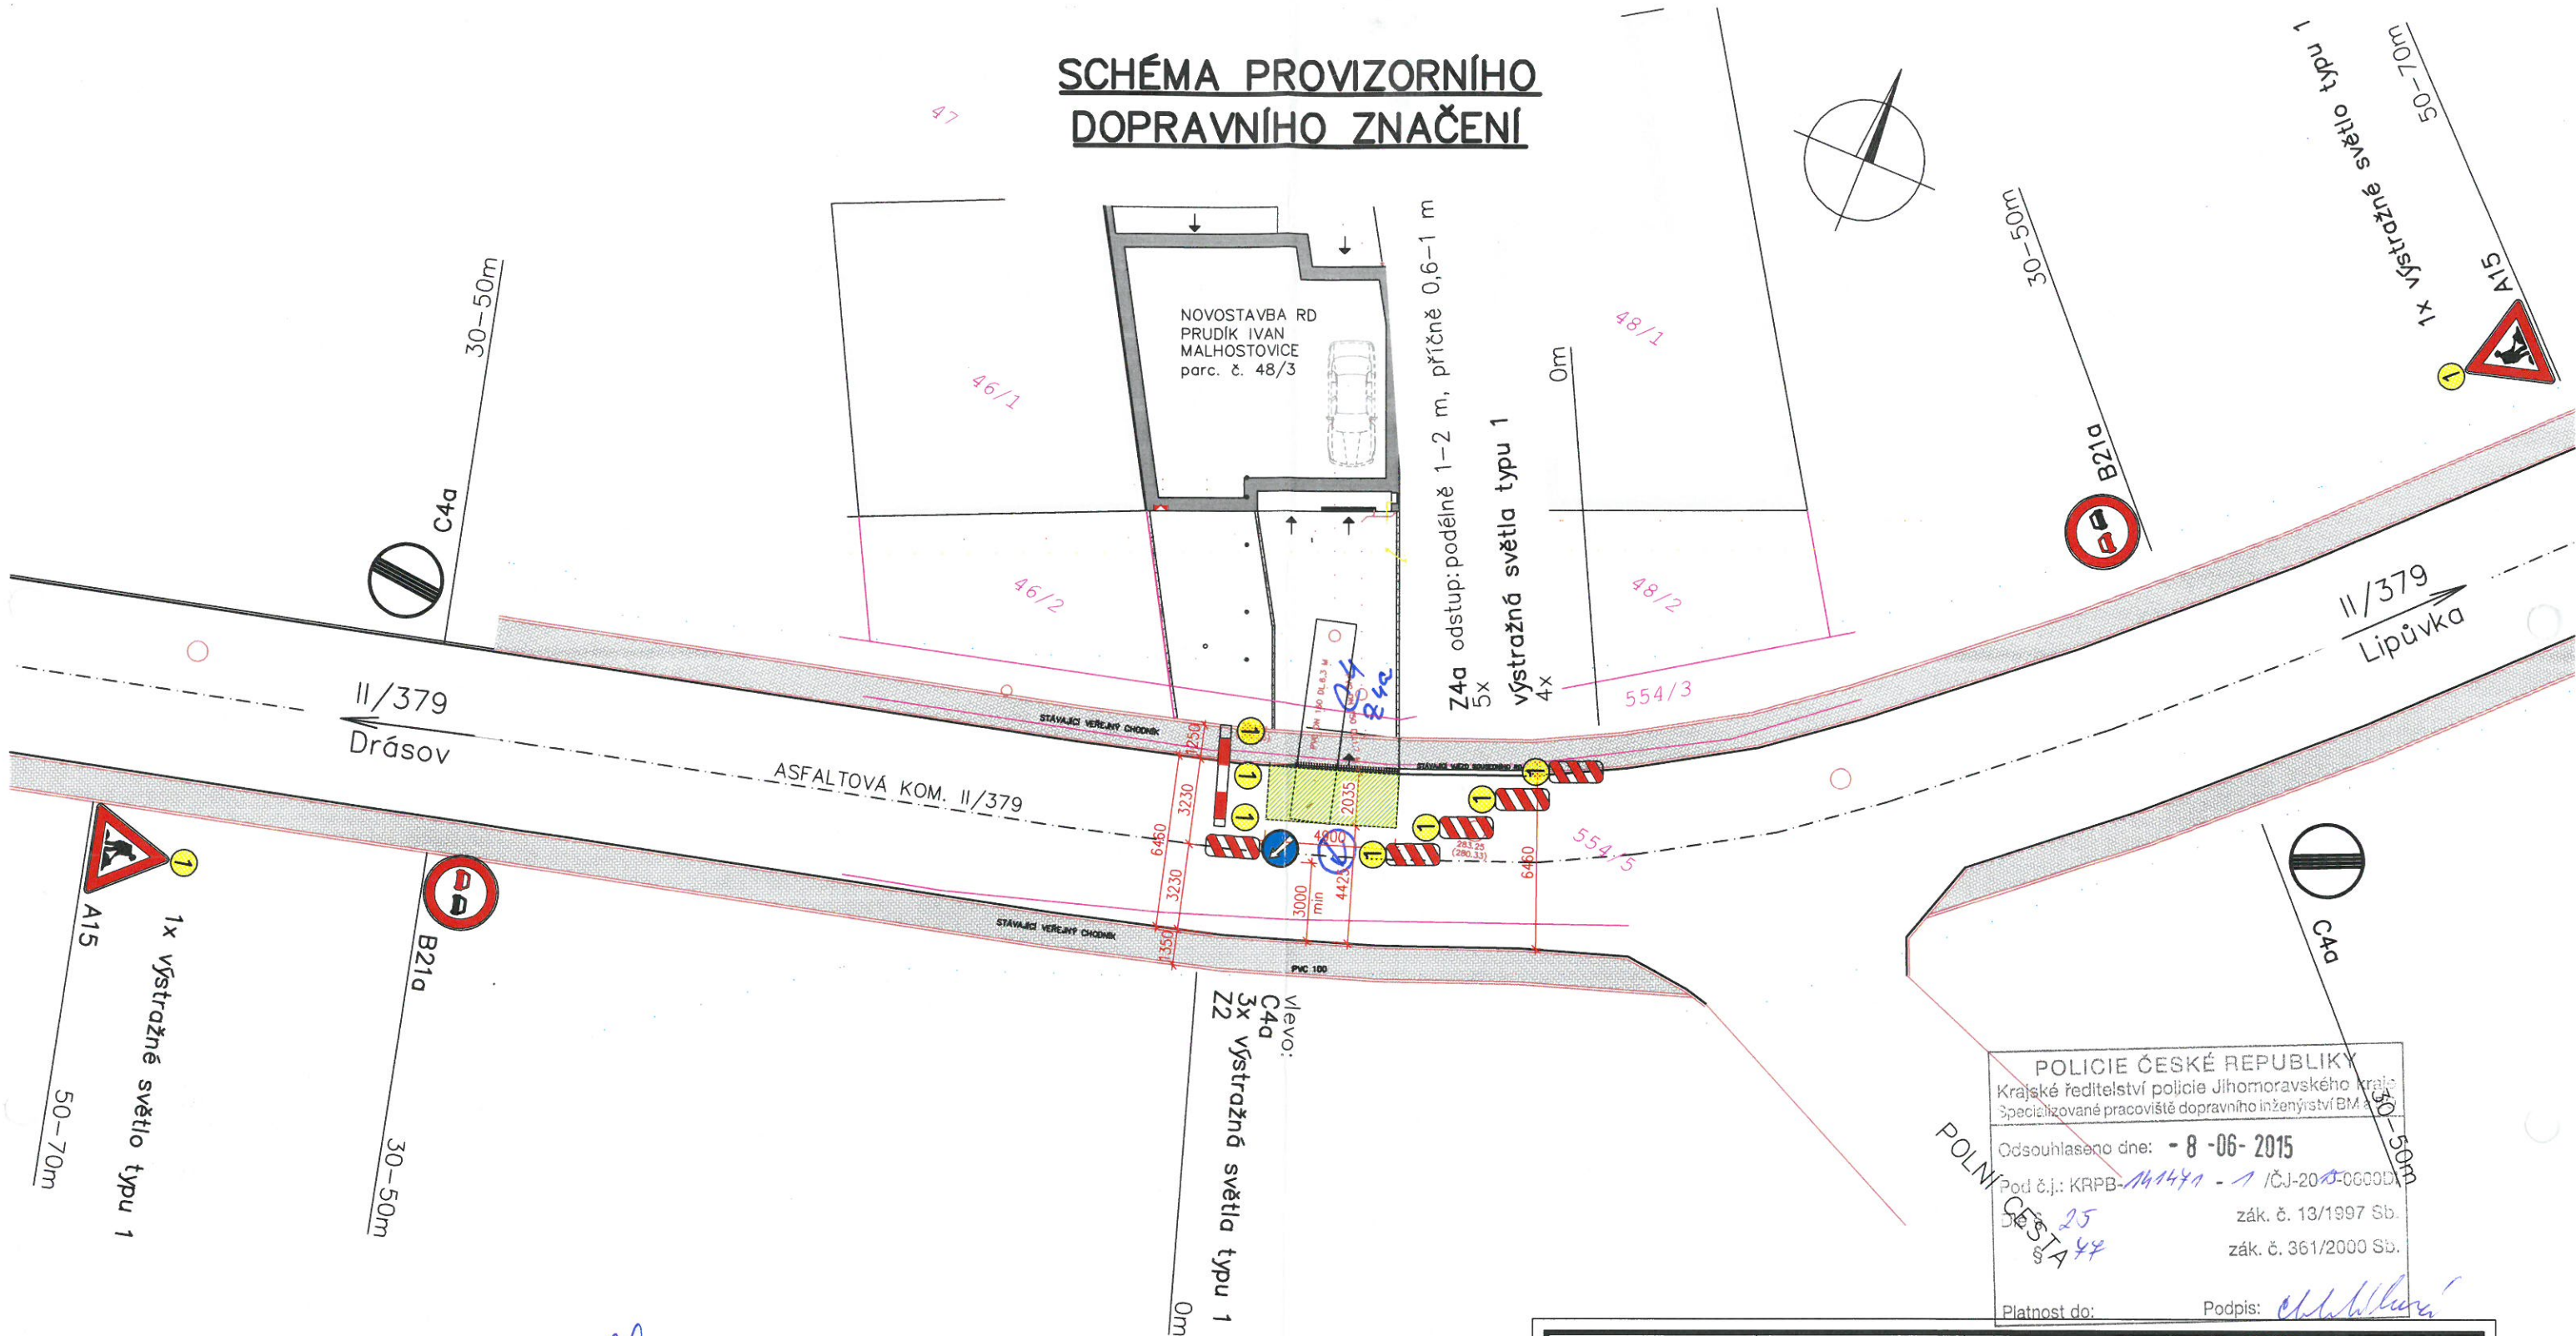

POLICIE ČESKÉ REPUBLIKY
Krajské ředitelství policie Jihomoravského kraje
Specializované pracoviště dopravního inženýrství BM

Odsouhlaseno dne: - 8 - 06 - 2015
Pod č.j.: KRPB-141441 - 1 /ČJ-2015-000001
Jed. 25
ŠTA 44

zák. č. 13/1997 Sb.
zák. č. 361/2000 Sb.

Platnost do: Podpis: *Chubík*

ZODP.PROJEKTANT	VYPRACOVAL	KONTROLOVAL	ING. PAVEL ZÁVIŠKA
ING.PAVEL ZÁVIŠKA	ING. JAN KRAKOVÍČ		ŠUMAVSKÁ 30, 602 00 BRNO
			IČ: 742 89 977
MÍSTO STAVBY: MALHOSTOVICE, PARCELA Č.48/3			FORMÁT: A3
INVESTOR: IVAN PRUDÍK, ÚJEZD U BRNA Č.P. 811, 664 53			DATUM: KVĚTEN 2014
STAVBA: NOVOSTAVBA RD			STUPEŇ PD: OHLAŠENÍ STAVBY
MALHOSTOVICE, PARCELA Č.48/3			S.OBJEKT: SO - 01
STAVEBNÍ OBJEKT SO - 01 ČÁST:			Č.ZAKÁZKY: 01/05/2014
VÝKRES: SCHÉMA PROVIZORNÍHO DOPRAVNÍHO ZNAČENÍ			MĚŘITKO: Č. VÝKRESU Č. PARÉ
			D.16

ke s řešením souhlasí.

