



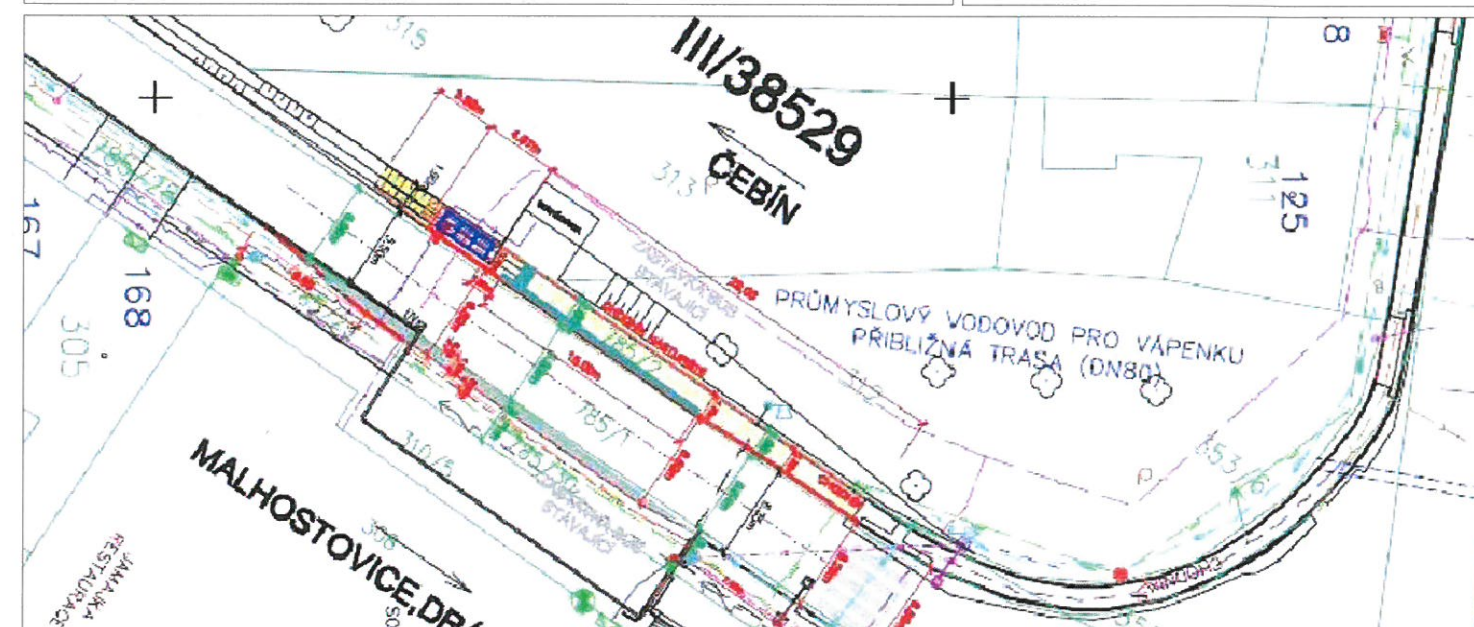
PLATNOST DOKUMENTACE

POLICIE ČESKÉ REPUBLIKY - KŘP JMK - DP
 Č.j.: KRPB - 44140-2 / Č.j.- 2017 - 0600DI
 § 25 ZÁKONA Č. 13/1997 Sb.
 § 77 ZÁKONA Č. 361/2000 Sb.





POLICIE ČESKÉ REPUBLIKY
 JIHOVÝCHODNÍHO ÚJE
 Specializované pracoviště
 dopravního inženýrství BM a BO
 611 32 Bmo, Kounicova 24

PLATNOST TOHOTO VYJÁDRNÍ JE 1 ROK.
 V dne ...2.6.-06- 2017

SÚS JMK



LEGENDA

-  TRVALÉ SVISLÉ DOPRAVNÍ ZNAČENÍ
-  DOČASNÉ ZNEPLATNĚNÉ TRVALÉ DOPRAVNÍ ZNAČENÍ
-  NAVRŽENÉ PŘECHODNÉ DOPRAVNÍ ZNAČENÍ
-  ÚSEK OPRAVY

Použité dopravní značení bude v základní velikosti a v reflexním provedení tř.1

K návrhu dopravního značení bylo využito:
 TP 65 Zásady pro dopravní značení na pozemních komunikacích
 TP 66 Zásady pro označování pracovních míst na pozemních komunikacích, II. vydání

DoZBos
 dopravní značení

DoZBos s.r.o.
 Otakara Kubína 17
 680 01 Boskovice
 Tel.: 723 660 675
 E-mail: dozbos@dozbos.cz
 www.dozbos.cz

VYPRACOVAL: Mgr. Veronika Pavlasová	KONTROLOVAL: Ing. Mgr. Josef Janík	DATUM: ČERVEN 2017	STUPEN:
NAZEV VÝKRESU: III/38529 MALHOSTOVICE - ÚPRAVA ZASTÁVKY			
POZNÁMKA: PRACOVNÍ MÍSTO			ČÍSLO VÝKRESU: 1