

MĚSTSKÝ ÚŘAD TIŠNOV
ODBOR DOPRAVY A ŽIVNOSTENSKÝ ÚŘAD
NÁMĚSTÍ MÍRU 346, 666 19 TIŠNOV

V Tišnově, 6. 9. 2017

Č. j. MUTI 21421/2017/ODŽÚ/Dv-1

Vyřizuje: Oprávněná úřední osoba:
Luboš Dvořáček

Tel.: 549 439 756

E-mail : lubos.dvoracek@tisnov.cz

VEŘEJNÁ VYHLÁŠKA
NÁVRH OPATŘENÍ OBECNÉ POVAHY

**STANOVENÍ MÍSTNÍ ÚPRAVY PROVOZU NA DÁLNICÍCH, SILNICÍCH, MÍSTNÍCH
KOMUNIKACÍCH A VEŘEJNĚ PŘÍSTUPNÝCH ÚČELOVÝCH KOMUNIKACÍCH**

MěÚ Tišnov, odbor dopravy a živnostenský úřad jako příslušný obecní úřad obce s rozšířenou působností dle § 124 odst. 6 zákona č. 361/2000 Sb., o provozu na pozemních komunikacích a o změnách některých zákonů (zákon o silničním provozu), ve znění pozdějších předpisů (dále jen "zákon o silničním provozu"), místně příslušný dle § 11 zákona č. 500/2004 Sb., správní řád, ve znění pozdějších předpisů (dále jen "správní řád"), v řízení o opatření obecné povahy podle § 77 odst. 5 zákona o provozu na pozemních komunikacích, které bylo zahájeno na základě podání Obce Malhostovice, IČ: 00282057, Malhostovice 75, 666 03 Tišnov, ze dne 30. 8. 2017 v souladu s ustanovením § 77 odst. 1 písm. c) zákona o silničním provozu

stanovuje místní úpravu provozu

na pozemních komunikacích – silnici II. třídy č. II/379 a veřejně přístupné účelové komunikaci v obci Malhostovice dle přiložené grafické přílohy - „Přemístění DZ IZ4a a IZ4b“ zpracované společností IKA Brno.

Návrh stanovení místní úpravy provozu byl projednán s příslušným orgánem policie – Policie České republiky, Krajského ředitelství policie Jihomoravského kraje, specializovaného pracoviště dopravního inženýrství BM a BO ze dne 28. 8. 2017 pod č. j. KRPB-179339-1/ČJ-2017-0600DI.

Místní úprava provozu bude provedena za následujících podmínek:

- Provedení místní úpravy provozu na pozemních komunikacích (dopravní značení) v obci Malhostovice bude realizováno dle přiložené grafické přílohy potvrzené příslušným orgánem policie – Policií České republiky, Krajským ředitelstvím policie Jihomoravského kraje, specializovaným pracovištěm dopravního inženýrství BM a BO ze dne 28. 8. 2017 pod č. j. KRPB-179339-1/ČJ-2017-0600DI.
- Místní úprava provozu bude provedena v souladu se zákonem č. 361/2000 Sb., o provozu na pozemních komunikacích a o změnách některých zákonů, ve znění pozdějších předpisů, a s vyhl. č. 294/2015 Sb., kterou se provádějí pravidla provozu na pozemních komunikacích, ve znění pozdějších předpisů. Dopravní značení a dopravní zařízení musí být v souladu s technickými podmínkami TP 65 (II. vydání) – Zásady pro dopravní značení na pozemních komunikacích, technickými podmínkami TP 100 (II. vydání) – Zásady pro orientační dopravní značení na pozemních komunikacích, technickými podmínkami TP 133 - Zásady pro vodorovné dopravní značení na pozemních komunikacích a VL.6.1 – Vybavení pozemních komunikací.
- Dopravní značení a dopravní zařízení musí v souladu s ust. § 62 odst. 6 zákona o silničním provozu

- svými rozměry, barvami a technickými požadavky odpovídat zvláštním technickým předpisům.
- Odpovědný subjekt za provedení tohoto stanovení:
na silnicích II. a III. třídy – pověřený pracovník Správy a údržby silnic Jihomoravského kraje, příspěvkové organizace kraje, oblast Brno,
na veřejně přístupné účelové komunikaci - **Obec Malhostovice**, IČ: 00282057, Malhostovice 75, 666 03 Tišnov, **Petr Grünvald – starosta obce**, tel.: 549 424 188.
- Místní úprava provozu bude provedena v termínu **do 3 měsíců ode dne nabytí účinnosti opatření obecné povahy**.

V souladu s díkci § 172 odst. 4 správního řádu může kdokoli, jehož práva, povinnosti nebo zájmy mohou být opatřením obecné povahy přímo dotčeny, uplatnit u Městského úřadu Tišnov, odboru dopravy a živnostenský úřad písemné připomínky a současně v souladu s ust. § 172 odst. 5 správního řádu mohou vlastníci nemovitostí, jejichž práva, povinnosti nebo zájmy související s výkonem vlastnického práva mohou být opatřením obecné povahy přímo dotčeny, proti návrhu opatření obecné povahy podat k Městskému úřadu Tišnov písemné odůvodněné námitky.

Současně tedy se zveřejněním návrhu opatření obecné povahy MěÚ Tišnov, odbor dopravy a živnostenský úřad podle ust. § 172 odst. 1 správního řádu

v y z ý v á

dotčené osoby, aby k návrhu opatření obecné povahy – stanovení místní úpravy provozu na pozemních komunikacích – silnici II. třídy č. II/379 a veřejně přístupné účelové komunikaci v obci Malhostovice podávaly dle ust. § 172 odst. 4 správního řádu písemné připomínky nebo v případě vlastníků nemovitostí dle ust. § 172 odst. 5 správního řádu písemné odůvodněné námitky doručení MěÚ Tišnov, odboru dopravy a živnostenský úřad a to **ve lhůtě 30 dnů od zveřejnění návrhu**. Lhůta k podání písemných připomínek je správním orgánem stanovena v souladu s ust. § 174 odst. 1 správního řádu za podmínek definovaných v ust. § 39 správního řádu a lhůta k podání písemných odůvodněných námitek je stanovena v ustanovení § 172 odst. 5 správního řádu.

Odůvodnění návrhu opatření obecné povahy:

Městský úřad Tišnov, odbor dopravy a živnostenský úřad, obdržel dne 30. 8. 2017 podání Obce Malhostovice, IČ: 00282057, Malhostovice 75, 666 03 Tišnov ke stanovení místní úpravy provozu na pozemních komunikacích – silnici II. třídy č. II/379 a veřejně přístupné účelové komunikaci v obci Malhostovice v souladu s ustanovením § 77 odst. 1 písm. c) zákona č. 361/2000 Sb., o provozu na pozemních komunikacích, ve znění pozdějších předpisů. Jedná se o posunutí dopravních značek IZ4a, IZ4b v obci Malhostovice, zpracované společností IKA Brno.


Návrh stanovení místní úpravy provozu na pozemních komunikacích v obci Malhostovice byl projednán dle ust. § 77 odst. 3 zákona o silničním provozu s dotčeným orgánem, kterým je příslušný orgán Policie České republiky, Krajské ředitelství policie Jihomoravského kraje, specializované pracoviště dopravního inženýrství BM a BO, jehož písemné vyjádření ze dne 28. 8. 2017 pod č. j. KRPB-179339-1/ČJ-2017-0600DI je podkladem pro toto řízení.

Dne 6. 9. 2017 oznámil MěÚ Tišnov, odbor dopravy a živnostenský úřad veřejnou vyhláškou návrh opatření obecné povahy včetně odůvodnění a vyzval v souladu s ust. § 172 odst. 1 správního řádu dotčené osoby, aby k návrhu opatření obecné povahy podávaly dle ust. § 172 odst. 4 správního řádu písemné připomínky nebo v případě vlastníků nemovitostí dle ust. § 172 odst. 5 správního řádu písemné odůvodněné námitky, a to ve lhůtě 30 dnů od zveřejnění návrhu. Lhůta k podání písemných připomínek byla správním orgánem stanovena v souladu s ust. § 174 odst. 1 správního řádu za podmínek definovaných v ust. § 39 správního řádu a lhůta k podání písemných odůvodněných námitek byla stanovena v ustanovení § 172 odst. 5 správního řádu.

Návrh opatření obecné povahy musí být dle ust. § 172 odst. 1 správního řádu zveřejněn nejméně po dobu 15 dnů na úřední desce MěÚ Tišnov.

Návrh opatření obecné povahy stanovení místní úpravy provozu na pozemních komunikacích – silnici II. třídy č. II/379 a veřejně přístupné účelové komunikaci v obci Malhostovice se přímo dotýká zájmů žadatele, kterým je Obec Malhostovice, Správy a údržby silnic Jihomoravského kraje jako osoby pověřené výkonem vlastnických práv k silnicím II. a III. třídy, vlastníků nemovitostí, na nichž mají být umístěny svislé dopravní značky a dále kteréhokoliv účastníka silničního provozu na pozemních komunikacích - silnici II. třídy č. II/379 a veřejně přístupné účelové komunikaci v obci Malhostovice.

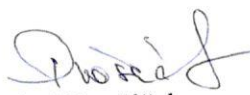


Luboš Dvořáček
referent Odboru dopravy
a živnostenský úřad

Příloha:

- situace dopravního značení

Tento návrh opatření obecné povahy musí být vyvěšen nejméně po dobu 15 dnů na úřední desce Městského úřadu Tišnov a Úřadu obce Malhostovice a současně se zveřejní též způsobem umožňujícím dálkový přístup.
po sejmutí a potvrzení prosíme o zpětné zaslání

Vyvěšeno dne: 6. 9. 2017 Sejmuto dne:

Zveřejněno způsobem umožňujícím dálkový přístup dne 6. 9. 2017

Razítko, podpis orgánu, který potvrzuje vyvěšení a sejmutí oznámení.




Doručí se:

Dotčené osoby

- V souladu s ust. § 172 odst. 1 správního řádu doručuje MěÚ Tišnov tento návrh opatření obecné povahy s odůvodněním dotčeným osobám veřejnou vyhláškou. Doručení veřejnou vyhláškou bude provedeno v souladu s ustanovením § 25 správního řádu tak, že se písemnost vyvěsí na úřední desce MěÚ Tišnov a Úřadu obce Malhostovice a současně bude zveřejněno způsobem umožňujícím dálkový přístup. Patnáctým dnem po vyvěšení bude písemnost považována za doručenou. Den doručení je dnem zveřejnění návrhu stanovení místní úpravy provozu na pozemních komunikacích – silnici II. třídy č. II/379 a veřejně přístupné účelové komunikaci v obci Malhostovice.
- Správa a údržba silnic Jihomoravského kraje, p.o.k., oblast Brno, Ořechovská 35, 619 64 Brno – DS
- Obec Malhostovice, Malhostovice 75, 666 03 Tišnov

Dotčené orgány

- Policie České republiky, Krajské ředitelství policie Jihomoravského kraje, specializované pracoviště dopravního inženýrství BM a BO, Kounicova 24, 611 32 Brno – DS

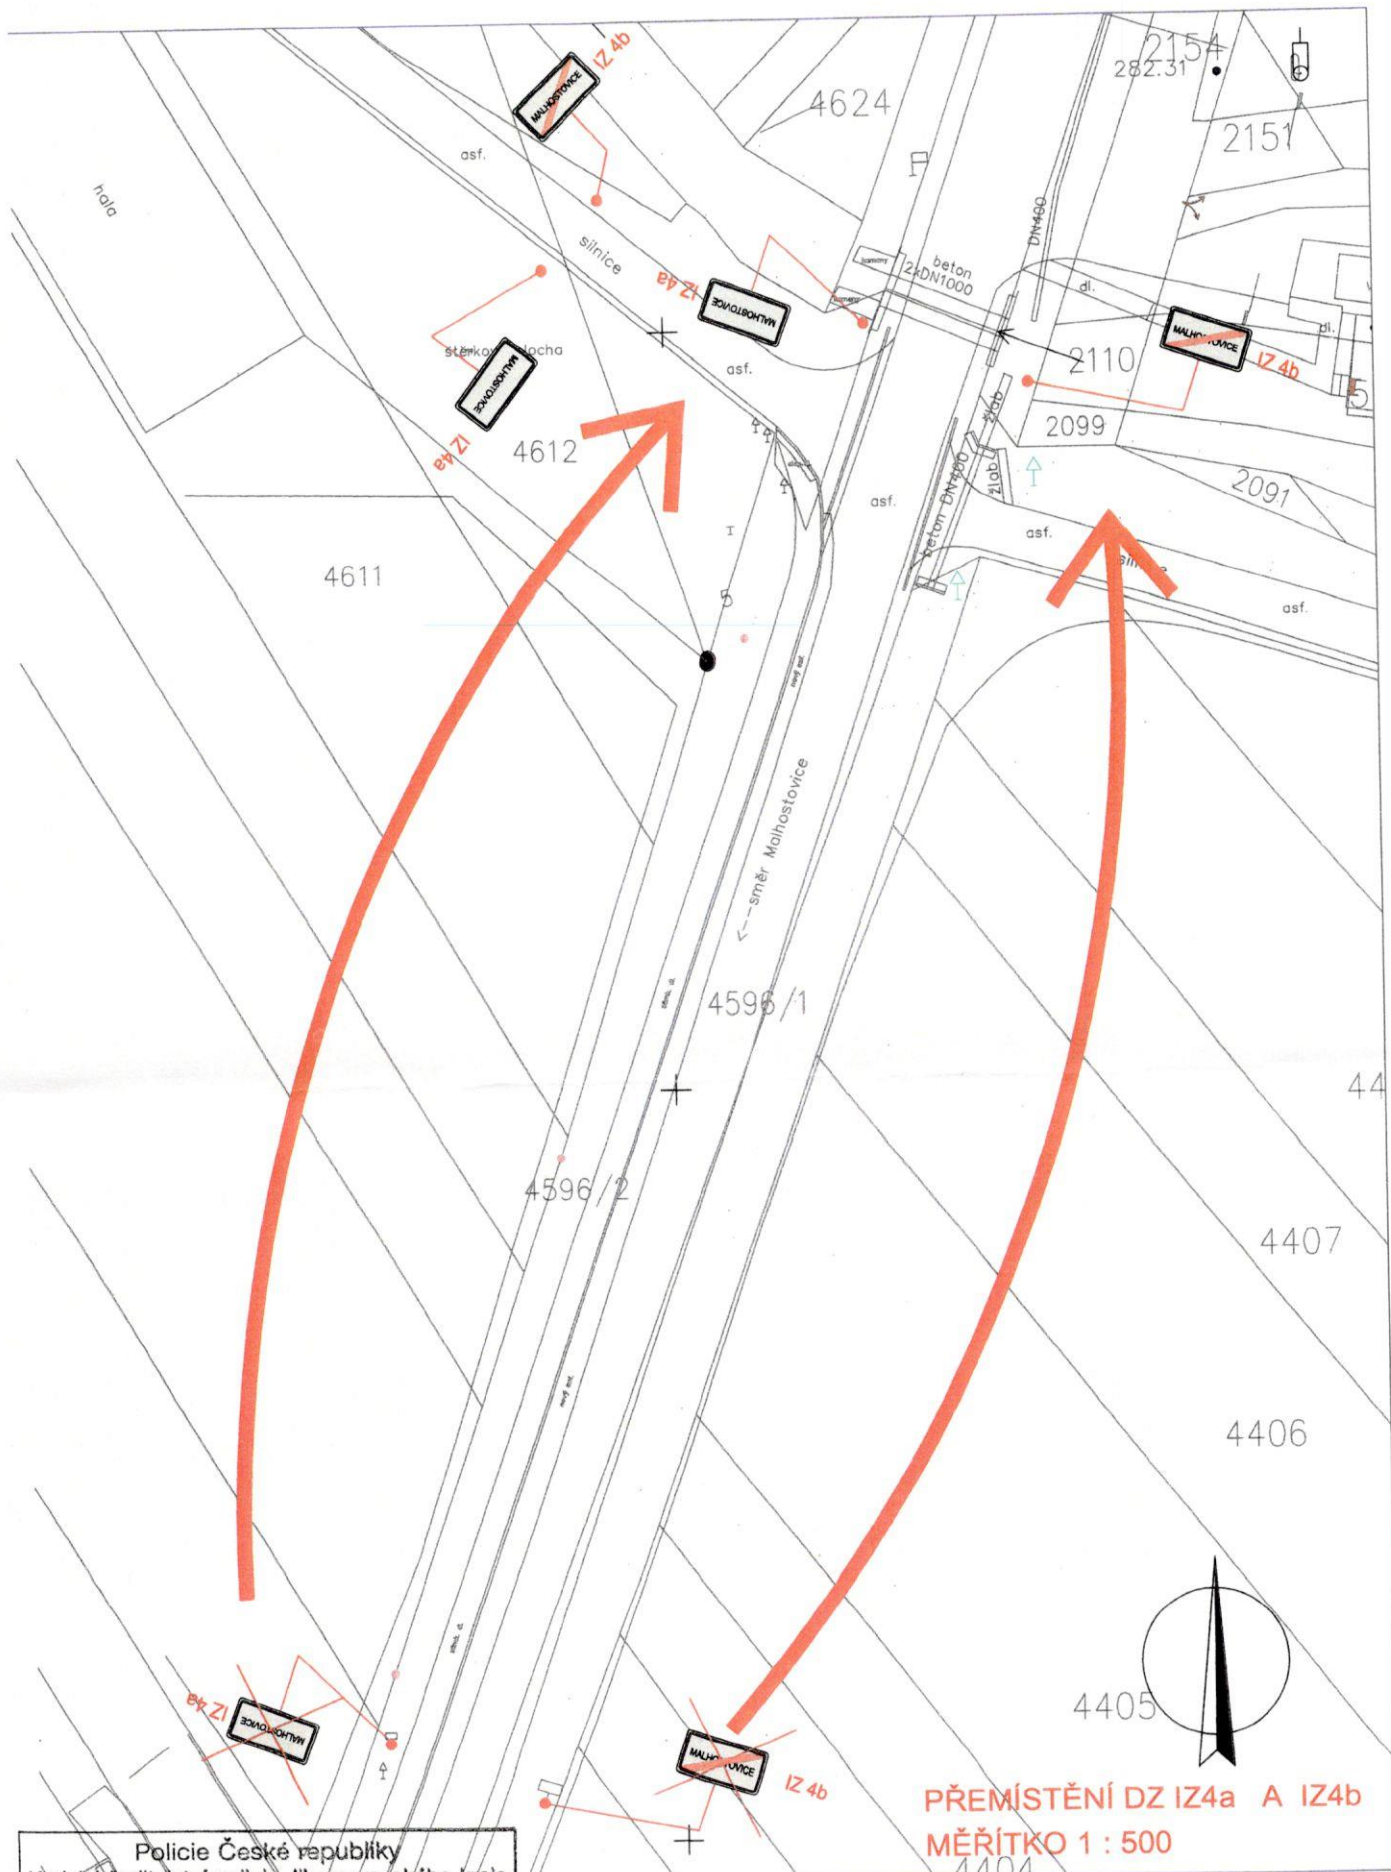

PŘEMÍSTĚNÍ DZ IZ4a A IZ4b
MĚŘITKO 1 : 500

Policie České republiky
Krajské ředitelství policie Jihomoravského kraje
Specializované pracoviště dopravního inženýrství BM a BO

Odsouhlaseno dne: 28-08-2017

Pod č.j.: KRPB-179339 -1 IČJ-2017-0600DI

Dle § zák. č. 13/1997 Sb.

§ 77 zák. č. 361/2000 Sb.

Platnost do: Podpis: por. Ing. Tomáš Zich

322848