

MĚSTSKÝ ÚŘAD TIŠNOV
ODBOR DOPRAVY A ŽIVNOSTENSKÝ ÚŘAD
NÁMĚSTÍ MÍRU 346, 666 19 TIŠNOV

Č. j. MUTI 7918/2018/ODŽÚ/Dv-1

V Tišnově, 13. 3. 2018

Vyřizuje: Oprávněná úřední osoba:
Luboš Dvořáček

Tel.: 549 439 756

E-mail : lubos.dvoracek@tisnov.cz

VEŘEJNÁ VYHLÁŠKA
NÁVRH OPATŘENÍ OBECNÉ POVAHY

**STANOVENÍ MÍSTNÍ ÚPRAVY PROVOZU NA DÁLNICÍCH, SILNICÍCH, MÍSTNÍCH
KOMUNIKACÍCH A VEŘEJNĚ PŘÍSTUPNÝCH ÚČELOVÝCH KOMUNIKACÍCH**

MěÚ Tišnov, odbor dopravy a živnostenský úřad jako příslušný obecní úřad obce s rozšířenou působností dle § 124 odst. 6 zákona č. 361/2000 Sb., o provozu na pozemních komunikacích a o změnách některých zákonů (zákon o silničním provozu), ve znění pozdějších předpisů (dále jen "zákon o silničním provozu"), místně příslušný dle § 11 zákona č. 500/2004 Sb., správní řád, ve znění pozdějších předpisů (dále jen "správní řád"), v řízení o opatření obecné povahy podle § 77 odst. 5 zákona o provozu na pozemních komunikacích, které bylo zahájeno na základě podání Obce Malhostovice, IČ: 00282057, Malhostovice 75, 666 03 Tišnov, ze dne 12. 3. 2018 v souladu s ustanovením § 77 odst. 1 písm. c) zákona o silničním provozu

stanovuje místní úpravu provozu

na pozemní komunikaci – silnici II. třídy č. II/379 v obci Malhostovice, místní části Nuzířov dle přiložené grafické přílohy - „Přemístění dopravního značení IZ4a a IZ4b ze směru od Malhostovic“ zpracované Ing. Milanem Šamánkem.

Návrh stanovení místní úpravy provozu byl projednán s příslušným orgánem policie – Policie České republiky, Krajského ředitelství policie Jihomoravského kraje, specializovaného pracoviště dopravního inženýrství BM a BO ze dne 1. 3. 2018 pod č. j. KRPB-37244-1/ČJ-2018-0600DI-HUM.

Místní úprava provozu bude provedena za následujících podmínek:

- Provedení místní úpravy provozu na pozemní komunikaci (dopravní značení) v obci Malhostovice, místní části Nuzířov bude realizováno dle přiložené grafické přílohy potvrzené příslušným orgánem policie – Policií České republiky, Krajským ředitelstvím policie Jihomoravského kraje, specializovaným pracovištěm dopravního inženýrství BM a BO ze dne 1. 3. 2018 pod č. j. KRPB-37244-1/ČJ-2018-0600DI-HUM.
- Místní úprava provozu bude provedena v souladu se zákonem č. 361/2000 Sb., o provozu na pozemních komunikacích a o změnách některých zákonů, ve znění pozdějších předpisů, a s vyhl. č. 294/2015 Sb., kterou se provádějí pravidla provozu na pozemních komunikacích, ve znění pozdějších předpisů. Dopravní značení a dopravní zařízení musí být v souladu s technickými podmínkami TP 65 (II. vydání) – Zásady pro dopravní značení na pozemních komunikacích, technickými podmínkami TP 100 (II. vydání) – Zásady pro orientační dopravní značení na pozemních komunikacích, technickými podmínkami TP 133 - Zásady pro vodorovné dopravní značení na pozemních komunikacích a VL.6.1 – Vybavení pozemních komunikací.
- Dopravní značení a dopravní zařízení musí v souladu s ust. § 62 odst. 6 zákona o silničním provozu

- svými rozměry, barvami a technickými požadavky odpovídat zvláštním technickým předpisům.
- Odpovědný subjekt za provedení tohoto stanovení:
na silnicích II. a III. třídy – pověřený pracovník Správy a údržby silnic Jihomoravského kraje, příspěvkové organizace kraje, oblast Sever.
- Místní úprava provozu bude provedena v termínu **do 2 měsíců ode dne nabytí účinnosti opatření obecné povahy.**

V souladu s dle § 172 odst. 4 správního řádu může kdokoli, jehož práva, povinnosti nebo zájmy mohou být opatřením obecné povahy přímo dotčeny, uplatnit u Městského úřadu Tišnov, odboru dopravy a živnostenský úřad písemné připomínky a současně v souladu s ust. § 172 odst. 5 správního řádu mohou vlastníci nemovitostí, jejichž práva, povinnosti nebo zájmy související s výkonem vlastnického práva mohou být opatřením obecné povahy přímo dotčeny, proti návrhu opatření obecné povahy podat k Městskému úřadu Tišnov písemné odůvodněné námítky.

Současně tedy se zveřejněním návrhu opatření obecné povahy MěÚ Tišnov, odbor dopravy a živnostenský úřad podle ust. § 172 odst. 1 správního řádu

v y z ý v á

dotčené osoby, aby k návrhu opatření obecné povahy – stanovení místní úpravy provozu na pozemní komunikaci – silnici II. třídy č. II/379 v obci Malhostovice, místní části Nuzířov podávaly dle ust. § 172 odst. 4 správního řádu písemné připomínky nebo v případě vlastníků nemovitostí dle ust. § 172 odst. 5 správního řádu písemné odůvodněné námítky doručení MěÚ Tišnov, odboru dopravy a živnostenský úřad a to **ve lhůtě 30 dnů od zveřejnění návrhu.** Lhůta k podání písemných připomínek je správním orgánem stanovena v souladu s ust. § 174 odst. 1 správního řádu za podmínek definovaných v ust. § 39 správního řádu a lhůta k podání písemných odůvodněných námitek je stanovena v ustanovení § 172 odst. 5 správního řádu.

Odůvodnění návrhu opatření obecné povahy:

Městský úřad Tišnov, odbor dopravy a živnostenský úřad, obdržel dne 12. 3. 2018 podání Obce Malhostovice, IČ: 00282057, Malhostovice 75, 666 03 Tišnov ke stanovení místní úpravy provozu na pozemní komunikaci – silnici II. třídy č. II/379 v obci Malhostovice, místní části Nuzířov v souladu s ustanovením § 77 odst. 1 písm. c) zákona č. 361/2000 Sb., o provozu na pozemních komunikacích, ve znění pozdějších předpisů. Jedná se o posunutí dopravních značek IZ4a, IZ4b v obci Malhostovice, místní části Nuzířov v rámci akce „Zvýšení bezpečnosti pěších v obci Nuzířov“, zpracované Ing. Milanem Šamánkem.

Návrh stanovení místní úpravy provozu na pozemních komunikacích v obci Malhostovice, místní části Nuzířov byl projednán dle ust. § 77 odst. 3 zákona o silničním provozu s dotčeným orgánem, kterým je příslušný orgán Policie České republiky, Krajské ředitelství policie Jihomoravského kraje, specializované pracoviště dopravního inženýrství BM a BO, jehož písemné vyjádření ze dne 1. 3. 2018 pod č. j. KRPB-37244-1/ČJ-2018-0600DI-HUM je podkladem pro toto řízení.

Dne 13. 3. 2018 oznámil MěÚ Tišnov, odbor dopravy a živnostenský úřad veřejnou vyhláškou návrh opatření obecné povahy včetně odůvodnění a vyzval v souladu s ust. § 172 odst. 1 správního řádu dotčené osoby, aby k návrhu opatření obecné povahy podávaly dle ust. § 172 odst. 4 správního řádu písemné připomínky nebo v případě vlastníků nemovitostí dle ust. § 172 odst. 5 správního řádu písemné odůvodněné námítky, a to ve lhůtě 30 dnů od zveřejnění návrhu. Lhůta k podání písemných připomínek byla správním orgánem stanovena v souladu s ust. § 174 odst. 1 správního řádu za podmínek definovaných v ust. § 39 správního řádu a lhůta k podání písemných odůvodněných námitek byla stanovena v ustanovení § 172 odst. 5 správního řádu.

Návrh opatření obecné povahy musí být dle ust. § 172 odst. 1 správního řádu zveřejněn nejméně po dobu 15 dnů na úřední desce MěÚ Tišnov.

Návrh opatření obecné povahy stanovení místní úpravy provozu na pozemní komunikaci – silnici II. třídy č.

II/379 v obci Malhostovice, místní části Nuzířov se přímo dotýká zájmů žadatele, kterým je Obec Malhostovice, Správy a údržby silnic Jihomoravského kraje jako osoby pověřené výkonem vlastnických práv k silnicím II. a III. třídy, vlastníků nemovitostí, na nichž mají být umístěny svislé dopravní značky a dále kteréhokoliv účastníka silničního provozu na pozemní komunikaci - silnici II. třídy č. II/379 v obci Malhostovice, místní části Nuzířov.



Luboš Dvořáček
referent Odboru dopravy
a živnostenský úřad

Příloha:

- situace dopravního značení

Tento návrh opatření obecné povahy musí být vyvěšen nejméně po dobu 15 dnů na úřední desce Městského úřadu Tišnov a Úřadu obce Malhostovice a současně se zveřejní též způsobem umožňujícím dálkový přístup.

po sejmutí a potvrzení prosíme o zpětné zaslání

Vyvěšeno dne: 14.3.2018 Sejmuto dne:

Zveřejněno způsobem umožňujícím dálkový přístup dne 14.3.2018

Razítko, podpis orgánu, který potvrzuje vyvěšení a sejmutí oznámení.




Doručí se:

Dotčené osoby

- V souladu s ust. § 172 odst. 1 správního řádu doručuje MěÚ Tišnov tento návrh opatření obecné povahy s odůvodněním dotčeným osobám veřejnou vyhláškou. Doručení veřejnou vyhláškou bude provedeno v souladu s ustanovením § 25 správního řádu tak, že se písemnost vyvěsí na úřední desce MěÚ Tišnov a Úřadu obce Malhostovice a současně bude zveřejněno způsobem umožňujícím dálkový přístup. Patnáctým dnem po vyvěšení bude písemnost považována za doručenou. Den doručení je dnem zveřejnění návrhu stanovení místní úpravy provozu na pozemní komunikaci – silnici II. třídy č. II/379 v obci Malhostovice, místní části Nuzířov.
- Správa a údržba silnic Jihomoravského kraje, p.o.k., oblast Sever, Komenského 2, 678 01 Blansko – DS
- Obec Malhostovice, Malhostovice 75, 666 03 Tišnov

Dotčené orgány

- Policie České republiky, Krajské ředitelství policie Jihomoravského kraje, specializované pracoviště dopravního inženýrství BM a BO, Kounicova 24, 611 32 Brno – DS

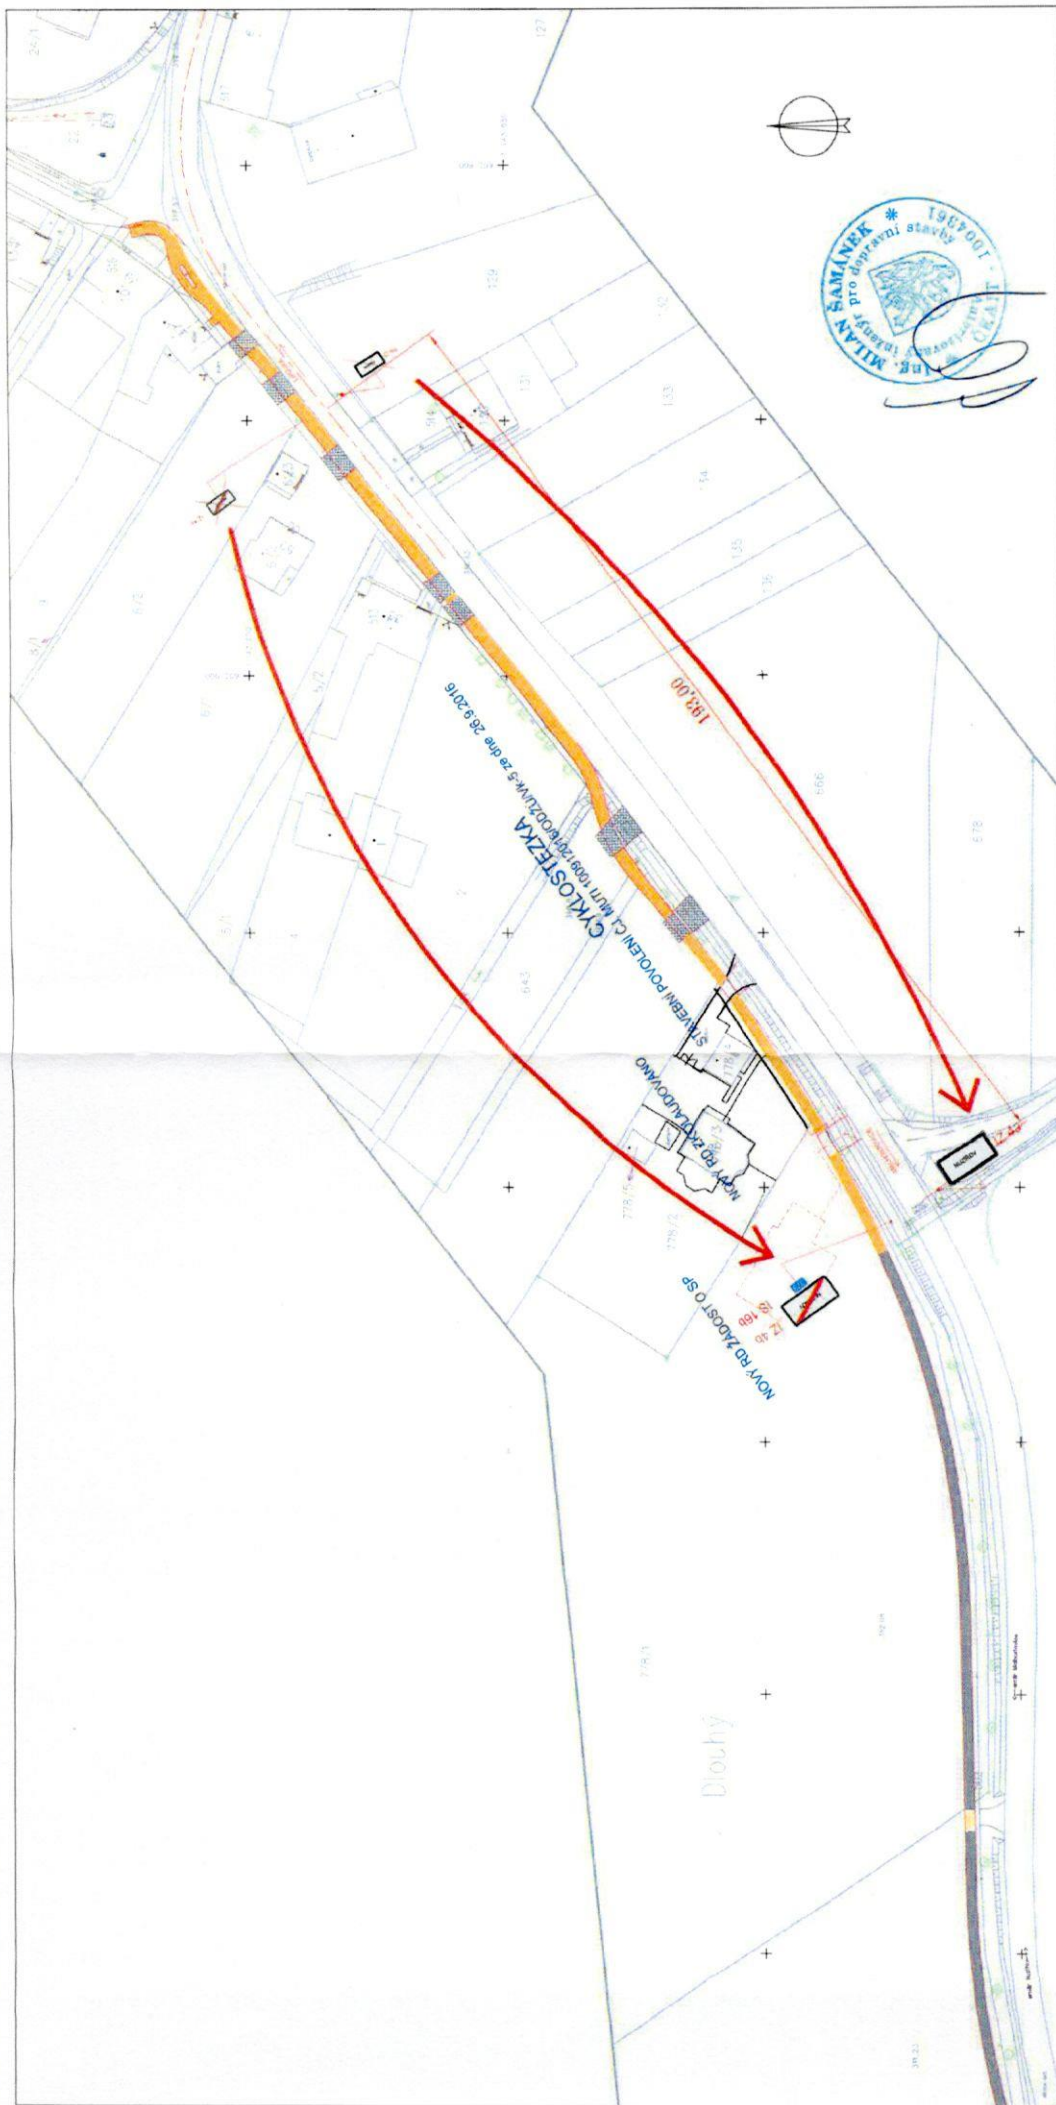

PŘEMÍSTĚNÍ DOPRAVNÍHO ZNAČENÍ
IZ 4a A IZ4b
ZE SMĚRU OD MALHOSTOVIC
MĚŘÍTKO : 1 : 1 000

POLICIE ČESKÉ REPUBLIKY Krajské ředitelství policie Jihočeského území Specializované pracoviště dopravního inženýringu	
Číslo vyhlášení dne: 01-03-2018	
Prostředí: KRFB- 34244-1 /CJ-2018-0600D-AMH	
Dle § 14 zák. č. 13/1997 Sb.	
§ 14 zák. č. 361/2000 Sb.	
Platnost do:	Podpis: <i>Jana Humpolcová</i>

por. Ing. Jana Humpolcová