



SITUACE PŘECHODNÉHO DOPRAVNÍHO ZNAČENÍ  
MALHOSTOVICE  
POSÍLENÍ VODOVODU, ŘADY V1, V1 - 1, V2  
(SITUACE STAVBY)

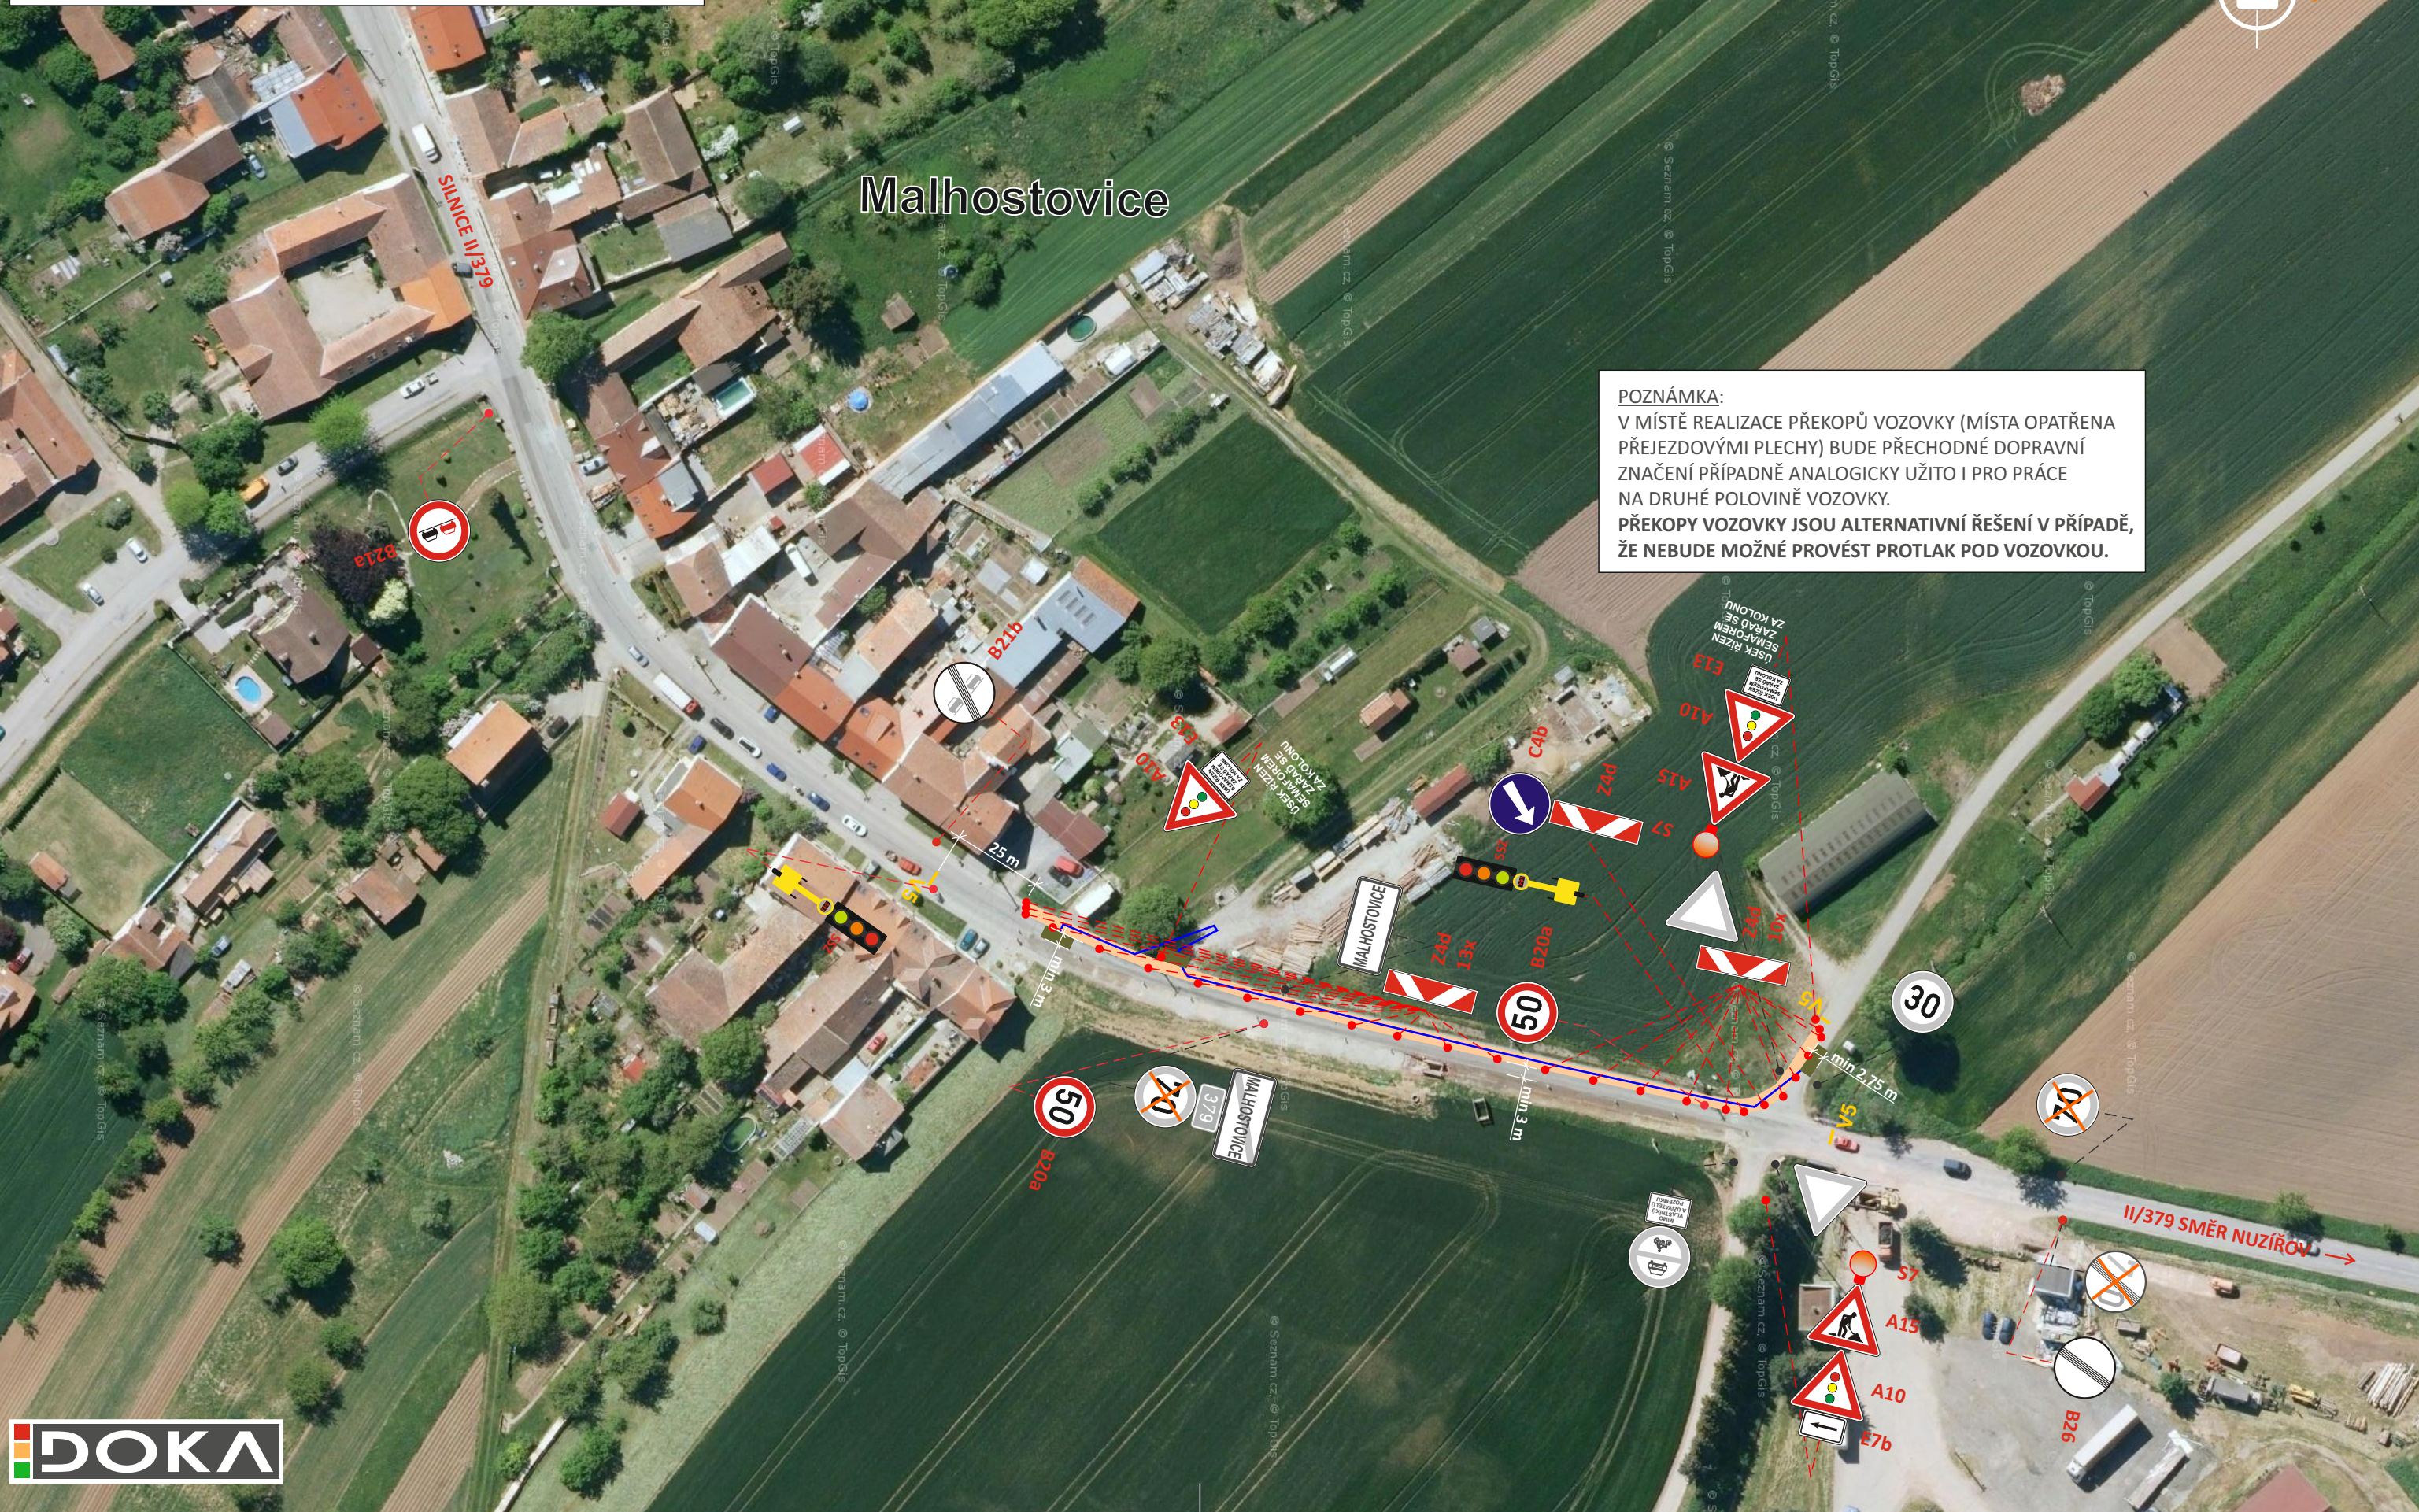

SITUACE PŘECHODNÉHO DOPRAVNÍHO ZNAČENÍ  
MALHOSTOVICE  
POSÍLENÍ VODOVODU, ŘADY V1, V1 - 1, V2  
(ŠIRŠÍ VZTAHY)

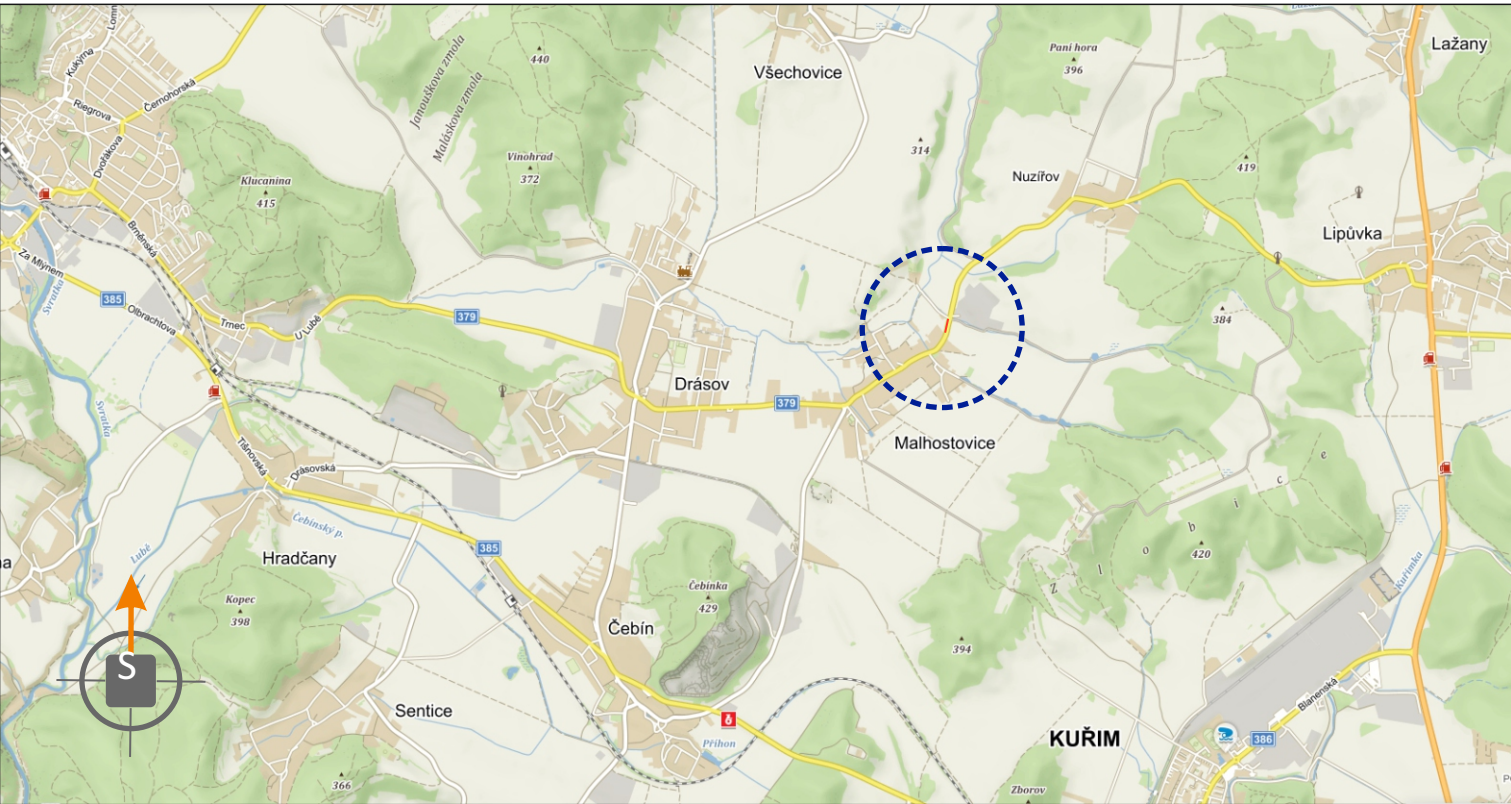

POTVRZENÍ PLATNOSTI DOKUMENTACE:	
POLICE ČESKÉ REPUBLIKY - DOPRAVNÍ INSPEKTORÁT BRNO-VEŇKOV:	SPRÁVA A ÚDRŽBA SILNIC JIHMORAVSKÉHO KRAJE:
OBEC MALHOSTOVICE:	

<div><div><div></div><div></div><div></div></div><div>DOKA</div></div>		<div><div><div>• Svislé dopravní značení</div><div>• Vodorovné dopravní značení</div></div><div><div>• Provizorní dopravní značení</div><div>• Projektování dopravního značení</div></div></div>		
DOKA, s.r.o., provozovna: Na návsi 11/5, Holásky, 620 00 Brno, IČ: 63471752, DIČ: CZ63471752, e-mail: info@dokadz.cz, <a href="http://www.dokadz.cz">www.dokadz.cz</a> , <a href="tel:603881905">mob.: 603 881 905</a>				
VEDOUcí PROJEKTANT	Bc. Jakub LACH	<div><div><div></div><div></div><div></div></div><div>DOKA</div></div> <div>DOKA, s.r.o. Na návsi 11/5, Holásky, 620 00 Brno IČ: 63471752, DIČ: CZ63471752 e-mail: info@dokadz.cz <a href="http://www.dokadz.cz">www.dokadz.cz</a> <a href="tel:603881905">mob.: 603 881 905</a></div>		
ZODPOVĚDNÝ PROJEKTANT	Bc. Jakub LACH			
VYPRACOVAL	Aleš TESAŘ			
KRESLIL	Aleš TESAŘ			
KONTROLOVAL	Bc. Jakub LACH			
KRAJ: JIHMORAVSKÝ	OKRES: BRNO-VEŇKOV	KÚ: MALHOSTOVICE	DATUM	5/2019
STAVBA: <div><div>MALHOSTOVICE</div><div>POSÍLENÍ VODOVODU, ŘADY V1, V1 - 1, V2</div></div>			FORMÁT	4x A4
			MĚŘÍTKO	-----
			ÚČEL	RDS
			ČÍS. ZAKÁZKY	PDZ - 054
			ARCHIVNÍ ČÍS.	2019 - 063
NÁZEV VÝKRESU:			ČÍS. SOUPRAVY	ČÍS. PŘÍLOHY
SITUACE PŘECHODNÉHO DOPRAVNÍHO ZNAČENÍ				