

# překop po polovinách 1/2


Odsouhlaseno dne: 11-09-2019

Č.j.: KRPB - 202366-1 / ČJ-2019-0600DI


Dle §25 zák. č. 13/1997 Sb.  
§77 zák. č. 361/2000 Sb.

Platnost souhlasu je 1 rok ode dne vystavení.

POLICIE ČESKÉ REPUBLIKY  
KRAJSKÉ ŘEDITELSTVÍ POLICIE  
Jihočeský územní úřad  
SPECIALIZOVANÉ ZODPOVĚDNOSTI  
DOPRAVNÍ PRŮMYSLU, RSSTV, EM a BO  
611 02 ELANO, ROZVOJ A 24

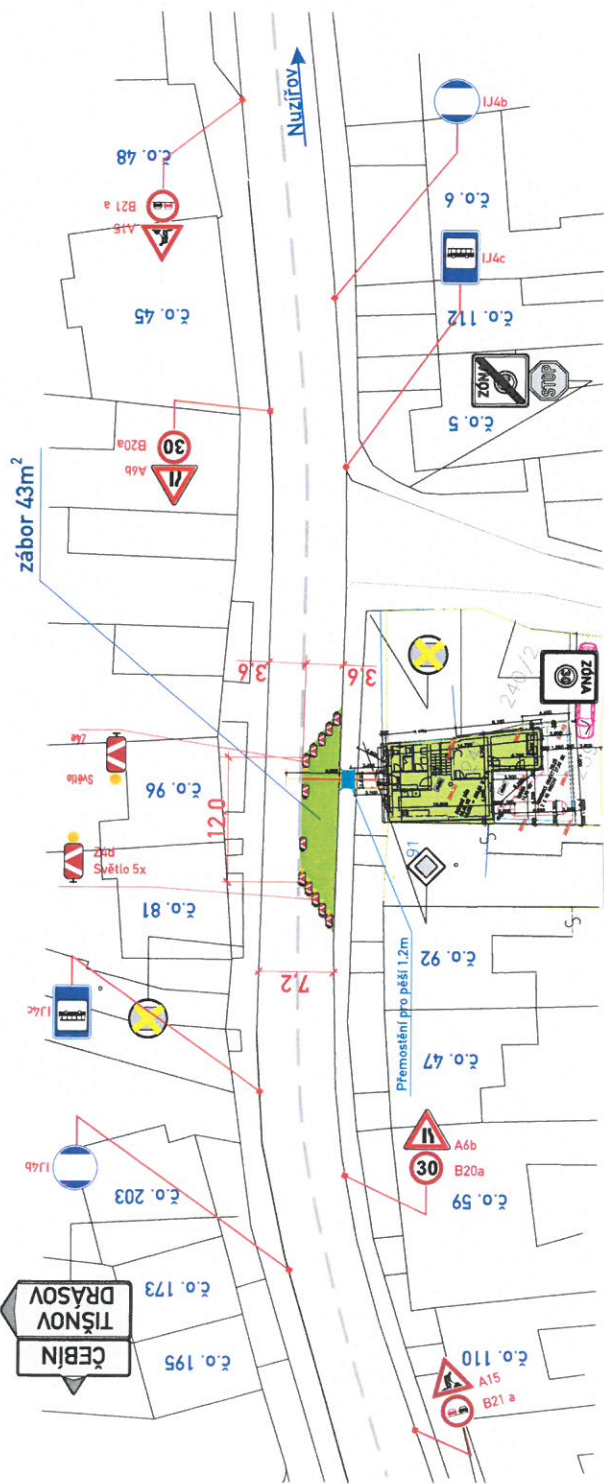

# překop po polovinách 1/2

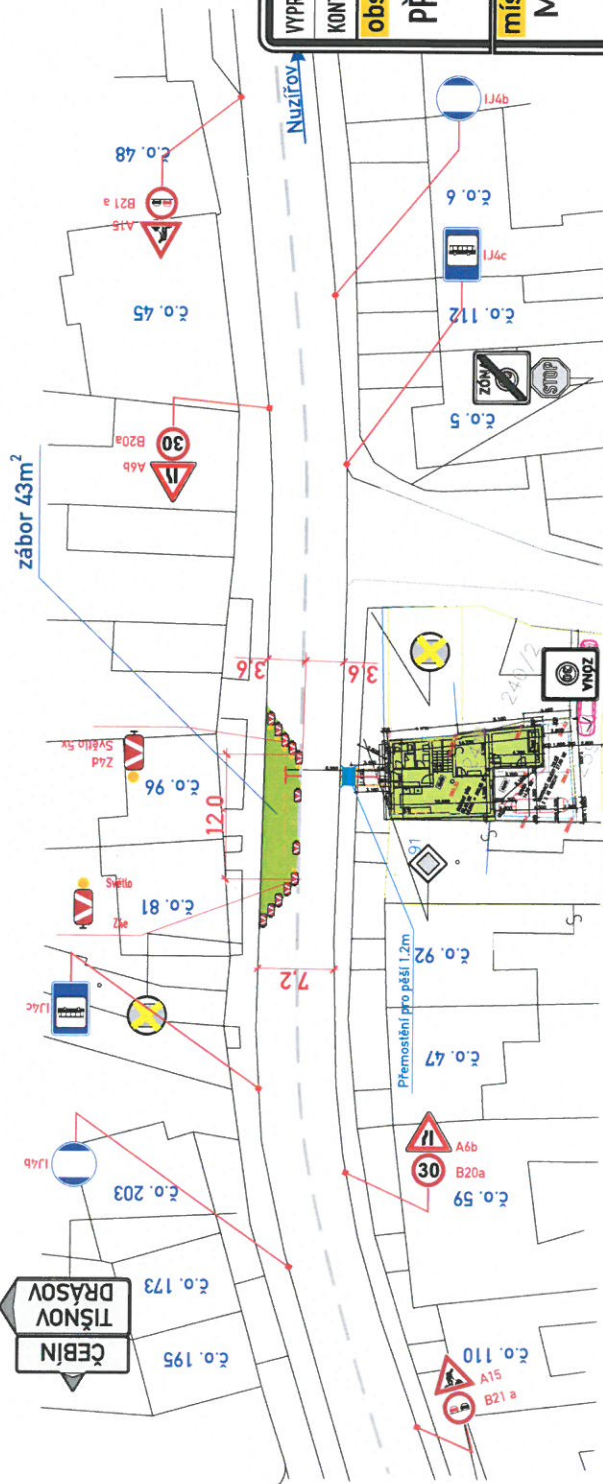

Legenda značení ve schématu /barva popisu :  
přenosné SDZ :  
stávající SDZ :  
stávající SDZ zakrýt / zrušit :  
zábor vozovky :  
zábor chodníku :  
výkop :

VYPRACOVAL : Belcredi Vítek Martin	KONTROLOVAL : Ing. Končelík Jiří	<b>obsah schématu :</b>	<b>PŘECHODNÉ DOPRAVNÍ ZNAČENÍ</b> Částečná uzavírka
<b>kontakt :</b> SIGNEX, spol. s r.o., Holzova 138, 627 00 Brno Tel.: 545 226 021-4, místř. tel.: 602 59 23 25 Služba mimo pracovní dobu: tel.: 602 571 312 email: signex@signex.cz		<b>číslo objednávky / datum :</b> č.o. 190427 9.9.2019	
<b>místo akce/název :</b> Malhostovice, silnice 379 Realizace přípojek splaškové kanalizace		<b>číslo schématu :</b> 1	