




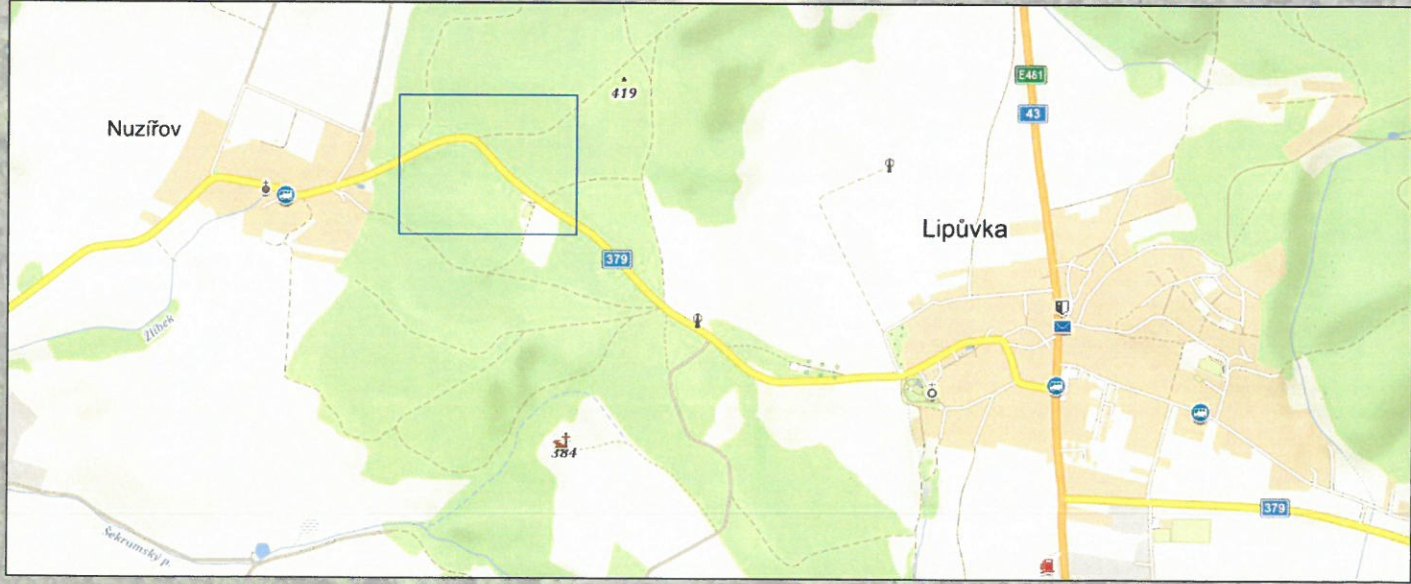
OBEC MALHOSTOVICE - NUZÍŘOV
SITUACE DOPRAVNÍHO ZNAČENÍ

LEGENDA:

-  - NAVRŽENÉ SVISLÉ DOPRAVNÍ ZNAČENÍ
-  - STÁVAJÍCÍ SVISLÉ DOPRAVNÍ ZNAČENÍ
-  - SILNICE II. TŘÍDY

Policie České republiky
Krajské ředitelství policie Jihomoravského kraje
Specializované pracoviště dopravního inženýrství BM a BO

Odsouhlaseno dne: 09-12-2019
Pod č.j.: KRPB-249166-1/ČJ-2019-0600DI
Dle § zák. č. 13/1997 Sb.
§ 77 - zák. č. 361/2000 Sb.
Platnost do: Podpis: Dr. Ing. Tomáš Zich 322848



VYPRACOVAL:	ING. M. SEDMÁK	Martina CíCHOVÁ
ZODP. PROJEKTANT:	MARTINA CÍCHOVÁ	Trávníky 1006 666 02 Předklášteří Martina.sm@seznam.cz; 777 80 90 90
KRAJ: JIHMORAVSKÝ		OKRES: BRNO - VENKOV
UMÍSTĚNÍ:		
OBEC MALHOSTOVICE-NUZÍŘOV	DATUM:	4.11.2019
OBLAST:	FORMÁT:	1 x A3
SVISLÉ DOPRAVNÍ ZNAČENÍ	VERZE:	1
NÁZEV:		
DOPLNĚNÍ DOPRAVNÍHO ZNAČENÍ	Č. VÝKRESU:	1A