


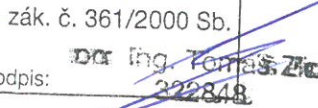



OBEC MALHOSTOVICE - NUZÍŘOV  
SITUACE DOPRAVNÍHO ZNAČENÍ

LEGENDA:

-  - NAVRŽENÉ SVISLÉ DOPRAVNÍ ZNAČENÍ
-  - STÁVAJÍCÍ SVISLÉ DOPRAVNÍ ZNAČENÍ
-  - SILNICE II. TŘÍDY

Policie České republiky  
Krajské ředitelství policie Jihomoravského kraje  
Specializované pracoviště dopravního inženýrství BM a BO

Odsouhlaseno dne: 09-12-2019  
Pod č.j.: KRPB-249166-1/ČJ-2019-0600DI  
Dle § zák. č. 13/1997 Sb.  
§ 77 - zák. č. 361/2000 Sb.  
Platnost do: Podpis:  322848

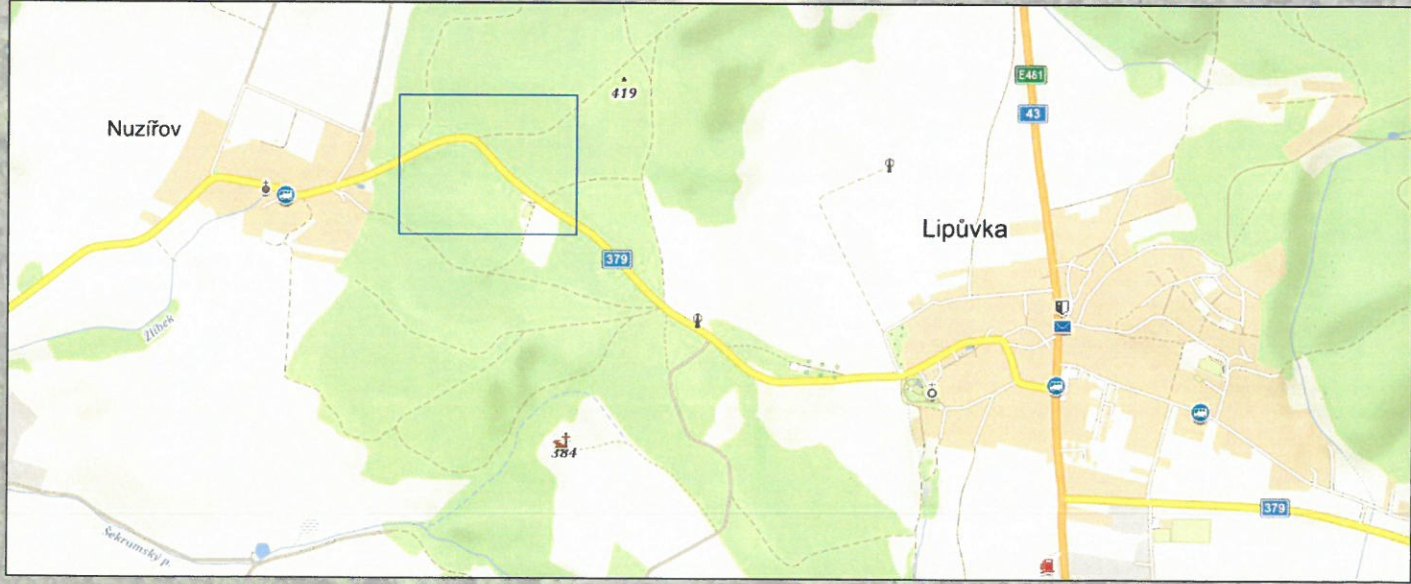

|                             |                 |  |
|-----------------------------|-----------------|--|
| VYPRACOVAL:                 | ING. M. SEDMÁK  | Martina CíCHOVÁ  |
| ZODP. PROJEKTANT:           | MARTINA CÍCHOVÁ | Trávníky 1006<br>666 02 Předklášteří<br>Martina.sm@seznam.cz; 777 80 90 90 |
| KRAJ: JIHOMORAVSKÝ          |                 | OKRES: BRNO - VENKOV   |
| UMÍSTĚNÍ:                   |                 |  |
| OBEC MALHOSTOVICE-NUZÍŘOV   | DATUM:          | 4.11.2019  |
| OBLAST:                     | FORMÁT:         | 1 x A3   |
| SVISLÉ DOPRAVNÍ ZNAČENÍ     | VERZE:          | 1  |
| NÁZEV:                      |                 |  |
| DOPLNĚNÍ DOPRAVNÍHO ZNAČENÍ | Č. VÝKRESU:     | 1A   |